

不动产登记簿

第 1 页

不动产权证书

根据《中华人民共和国物权法》等法律法规，为保护不动产权利人合法权益，对不动产权利人申请登记的本证所列不动产权利，经审查核实，准予登记，颁发此证。




中华人民共和国国土资源部监制

编号 NO D 34003946159



权 利 人	泗县城市建设投资有限公司
共有情况	单独所有
坐 落	泗县屏山镇白庙村彩虹大道北侧
不动产单元号	341324 111009 GB00009 W000000000
权利类型	国有建设用地使用权
权利性质	出让
用 途	其他商服用地
面 积	18475m²
使用期限	2019年04月15日起2059年04月14日止
权利其他状况	批准面积：18475

不动产首次登记。

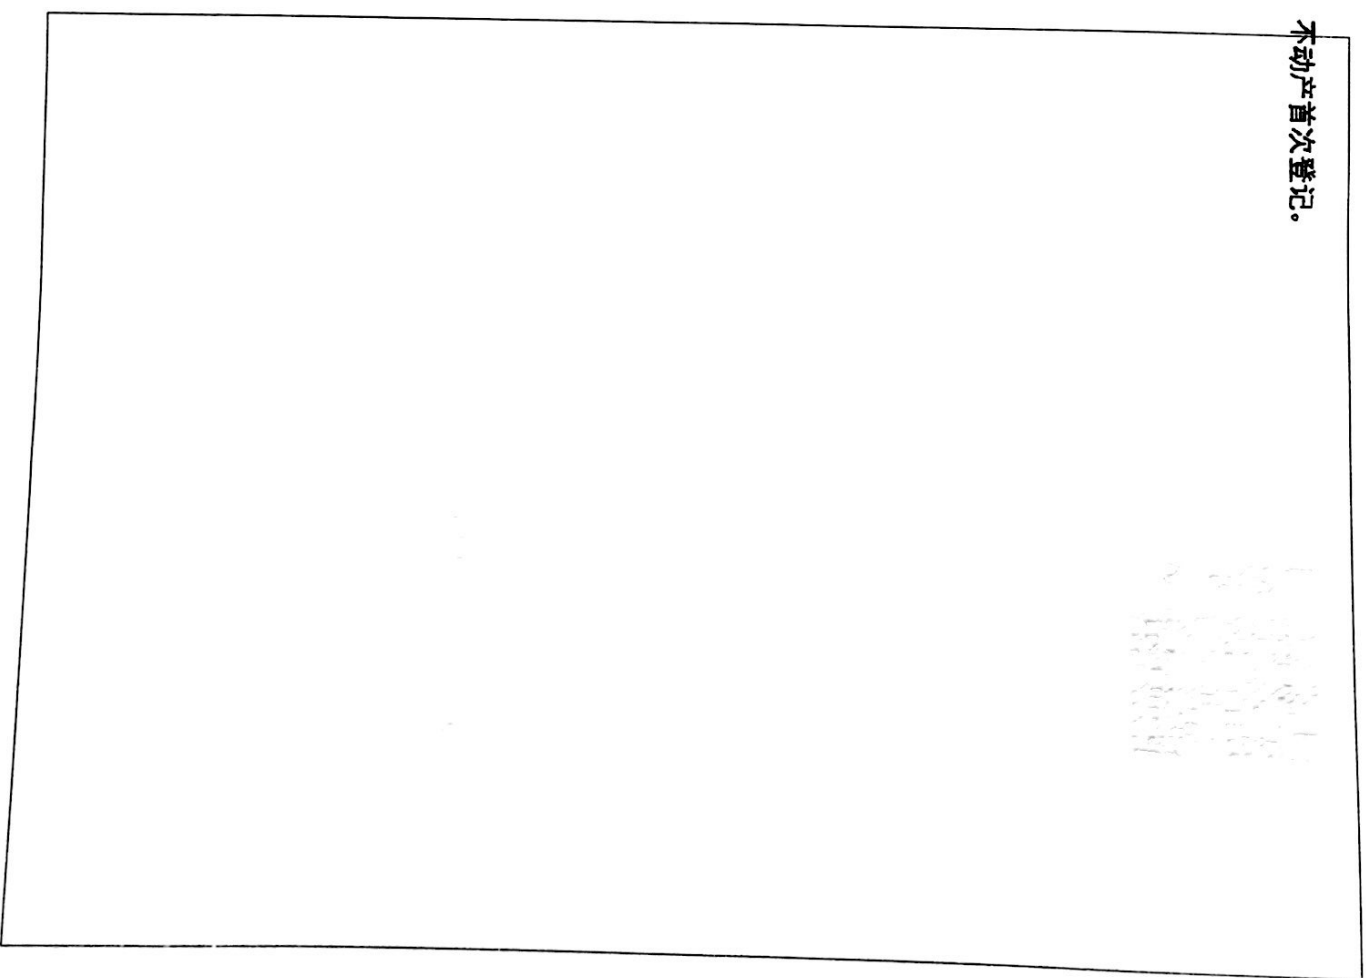

Autodesk 教育版产品制作



宗地图

单位: m.m²

宗地编号: SX2017-25#A

地籍图号:

权利人: 泗县城市建设投资有限公司

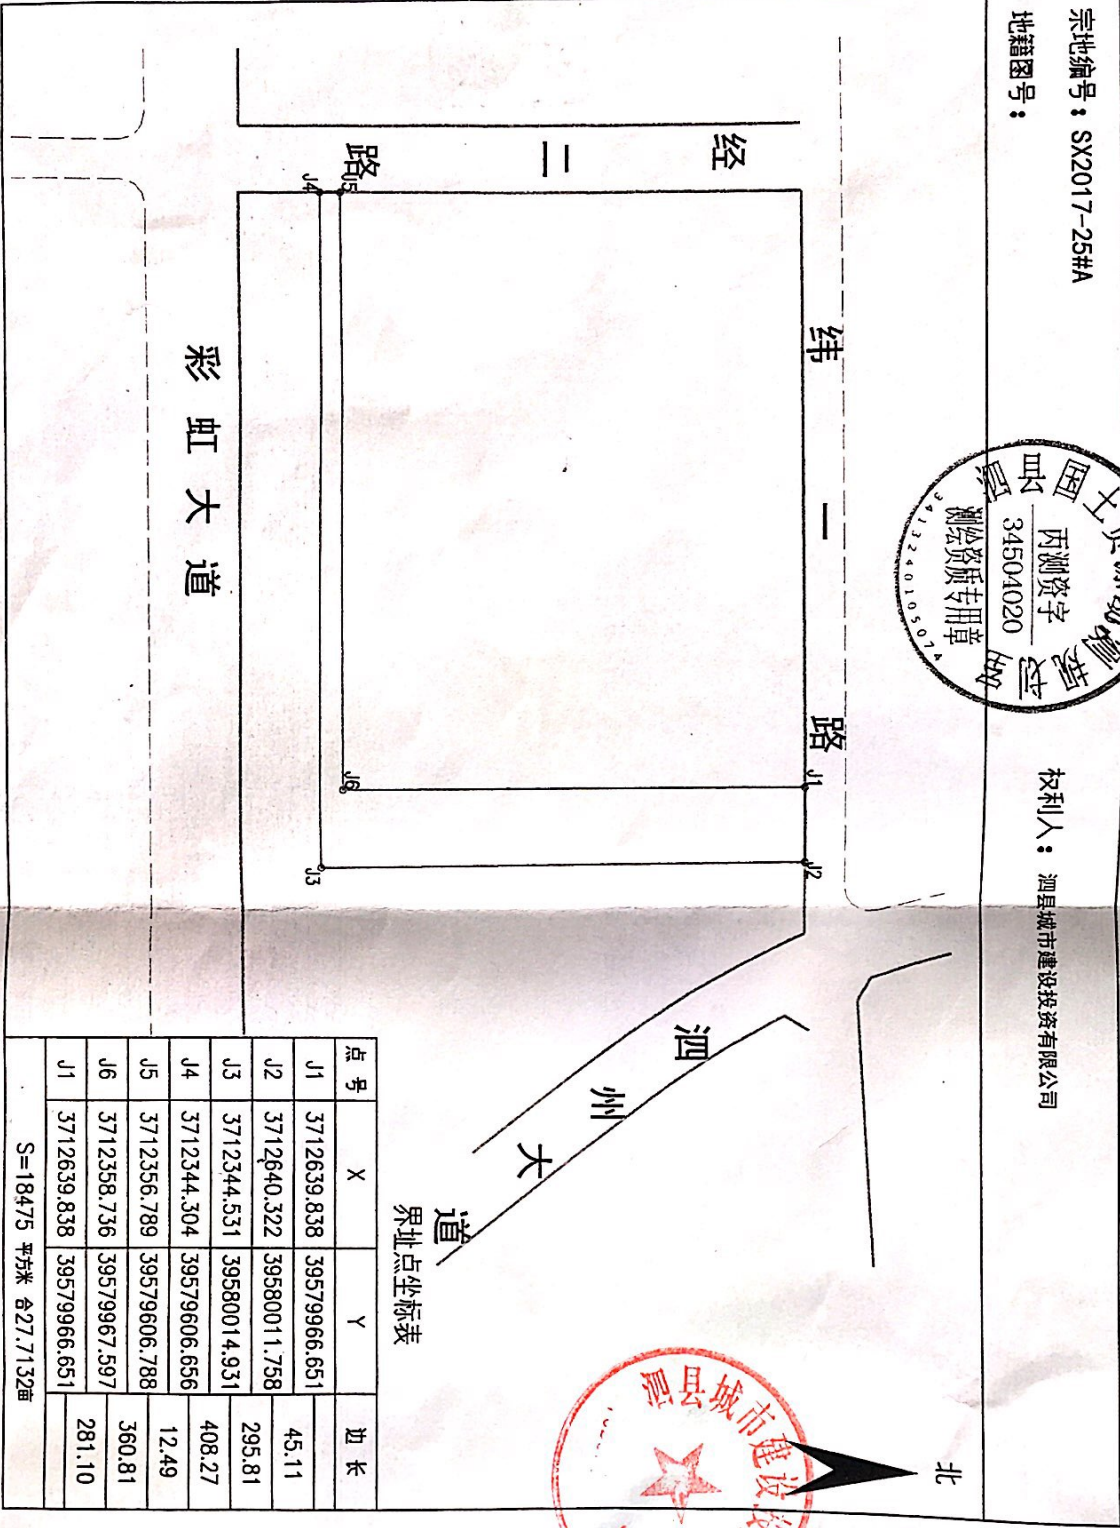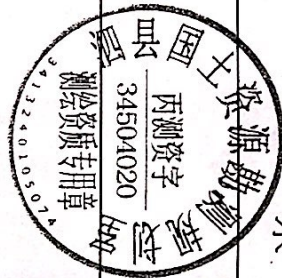

界址点坐标表

点号	X	Y	边长
J1	3712639.838	39579966.651	45.11
J2	3712640.322	39580011.758	295.81
J3	3712344.531	39580014.931	408.27
J4	3712344.304	39579606.656	12.49
J5	3712356.789	39579606.788	360.81
J6	3712358.736	39579967.597	281.10
J1	3712639.838	39579966.651	

S=18475 平方米 合27.7132亩

绘图日期: 2019年2月26日
审核日期:

1:3970

泗县城市建设投资有限公司

绘图员: 陈亮
审核员: 朱友明

