


宗地图

单位: m.m²

宗地编号: SX2019-2#A

地籍图号:

权利人: 泗县虹乡建设发展有限责任公司

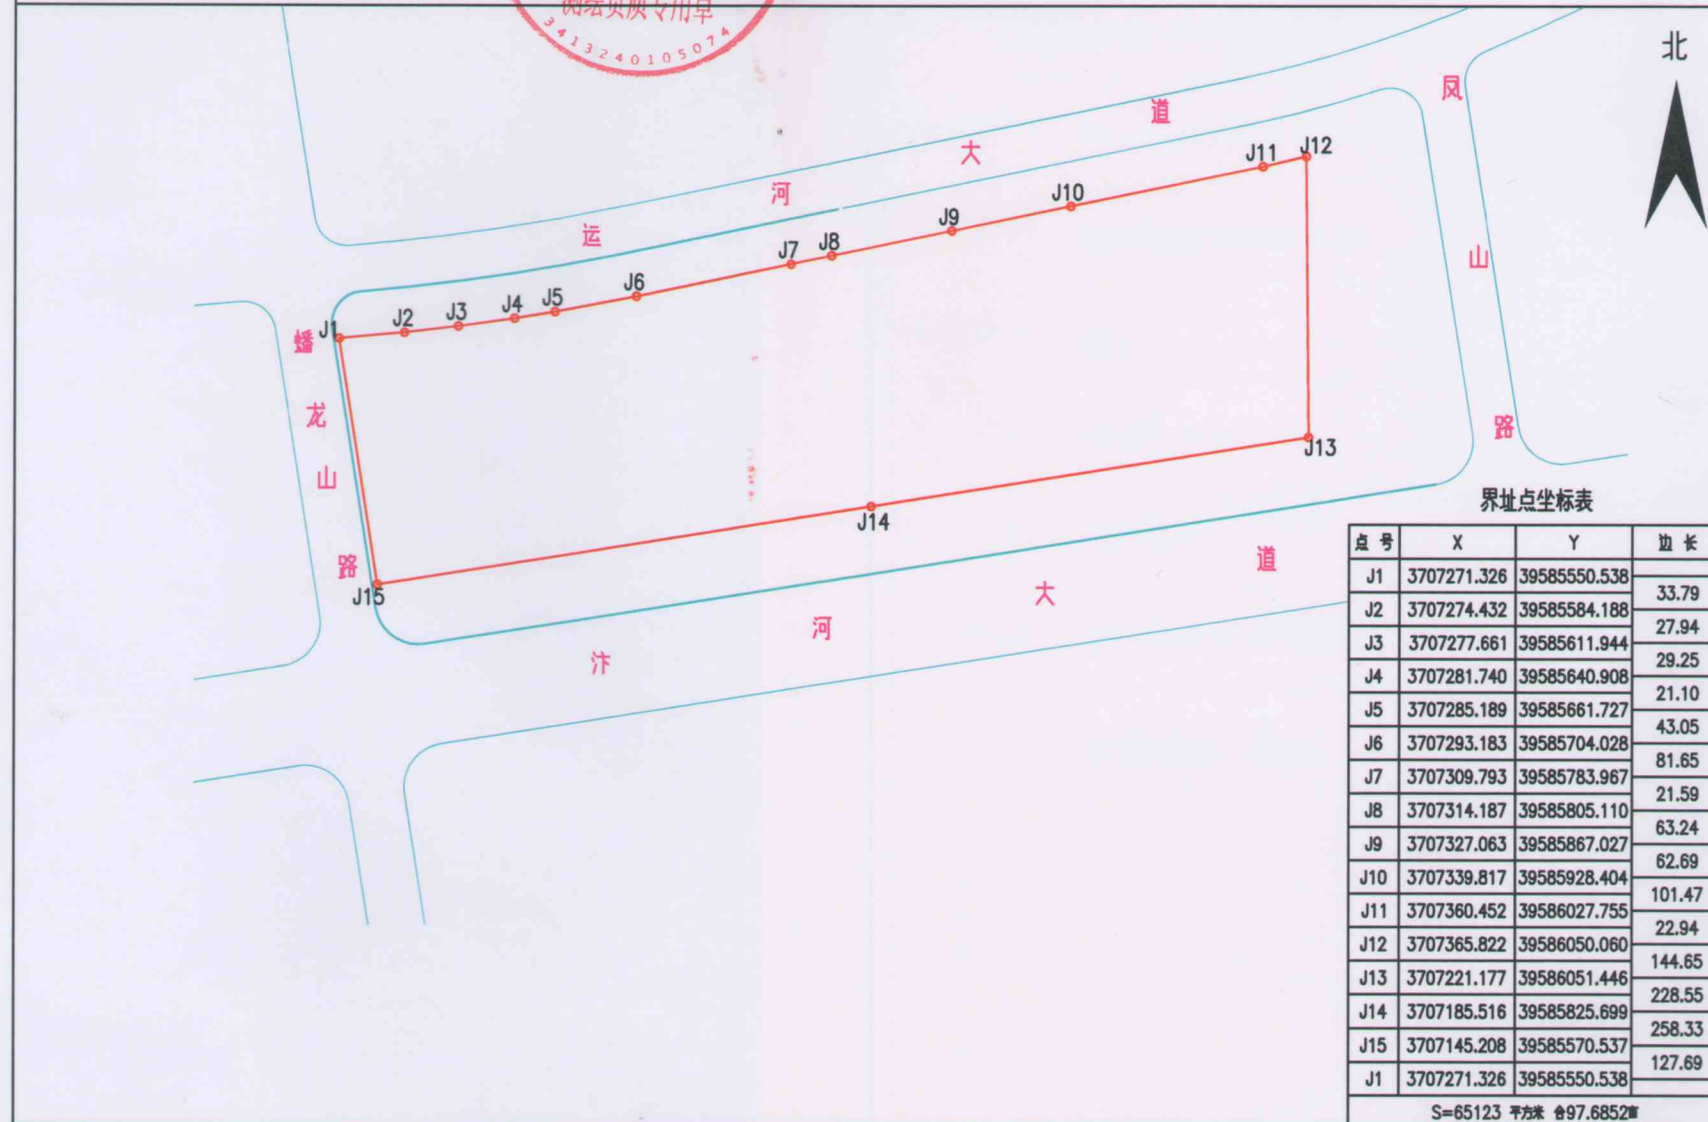

界址点坐标表

点号	X	Y	边长
J1	3707271.326	39585550.538	33.79
J2	3707274.432	39585584.188	27.94
J3	3707277.661	39585611.944	29.25
J4	3707281.740	39585640.908	21.10
J5	3707285.189	39585661.727	43.05
J6	3707293.183	39585704.028	81.65
J7	3707309.793	39585783.967	21.59
J8	3707314.187	39585805.110	63.24
J9	3707327.063	39585867.027	62.69
J10	3707339.817	39585928.404	101.47
J11	3707360.452	39586027.755	22.94
J12	3707365.822	39586050.060	144.65
J13	3707221.177	39586051.446	228.55
J14	3707185.516	39585825.699	258.33
J15	3707145.208	39585570.537	127.69
J1	3707271.326	39585550.538	
S=65123 平方米 合97.6852亩			

泗县
登记

绘图日期: 2018年12月19日

审核日期:

1:3840

绘图员: 陈亮

审核员: 朱友明